




170207 0943



170226 0758

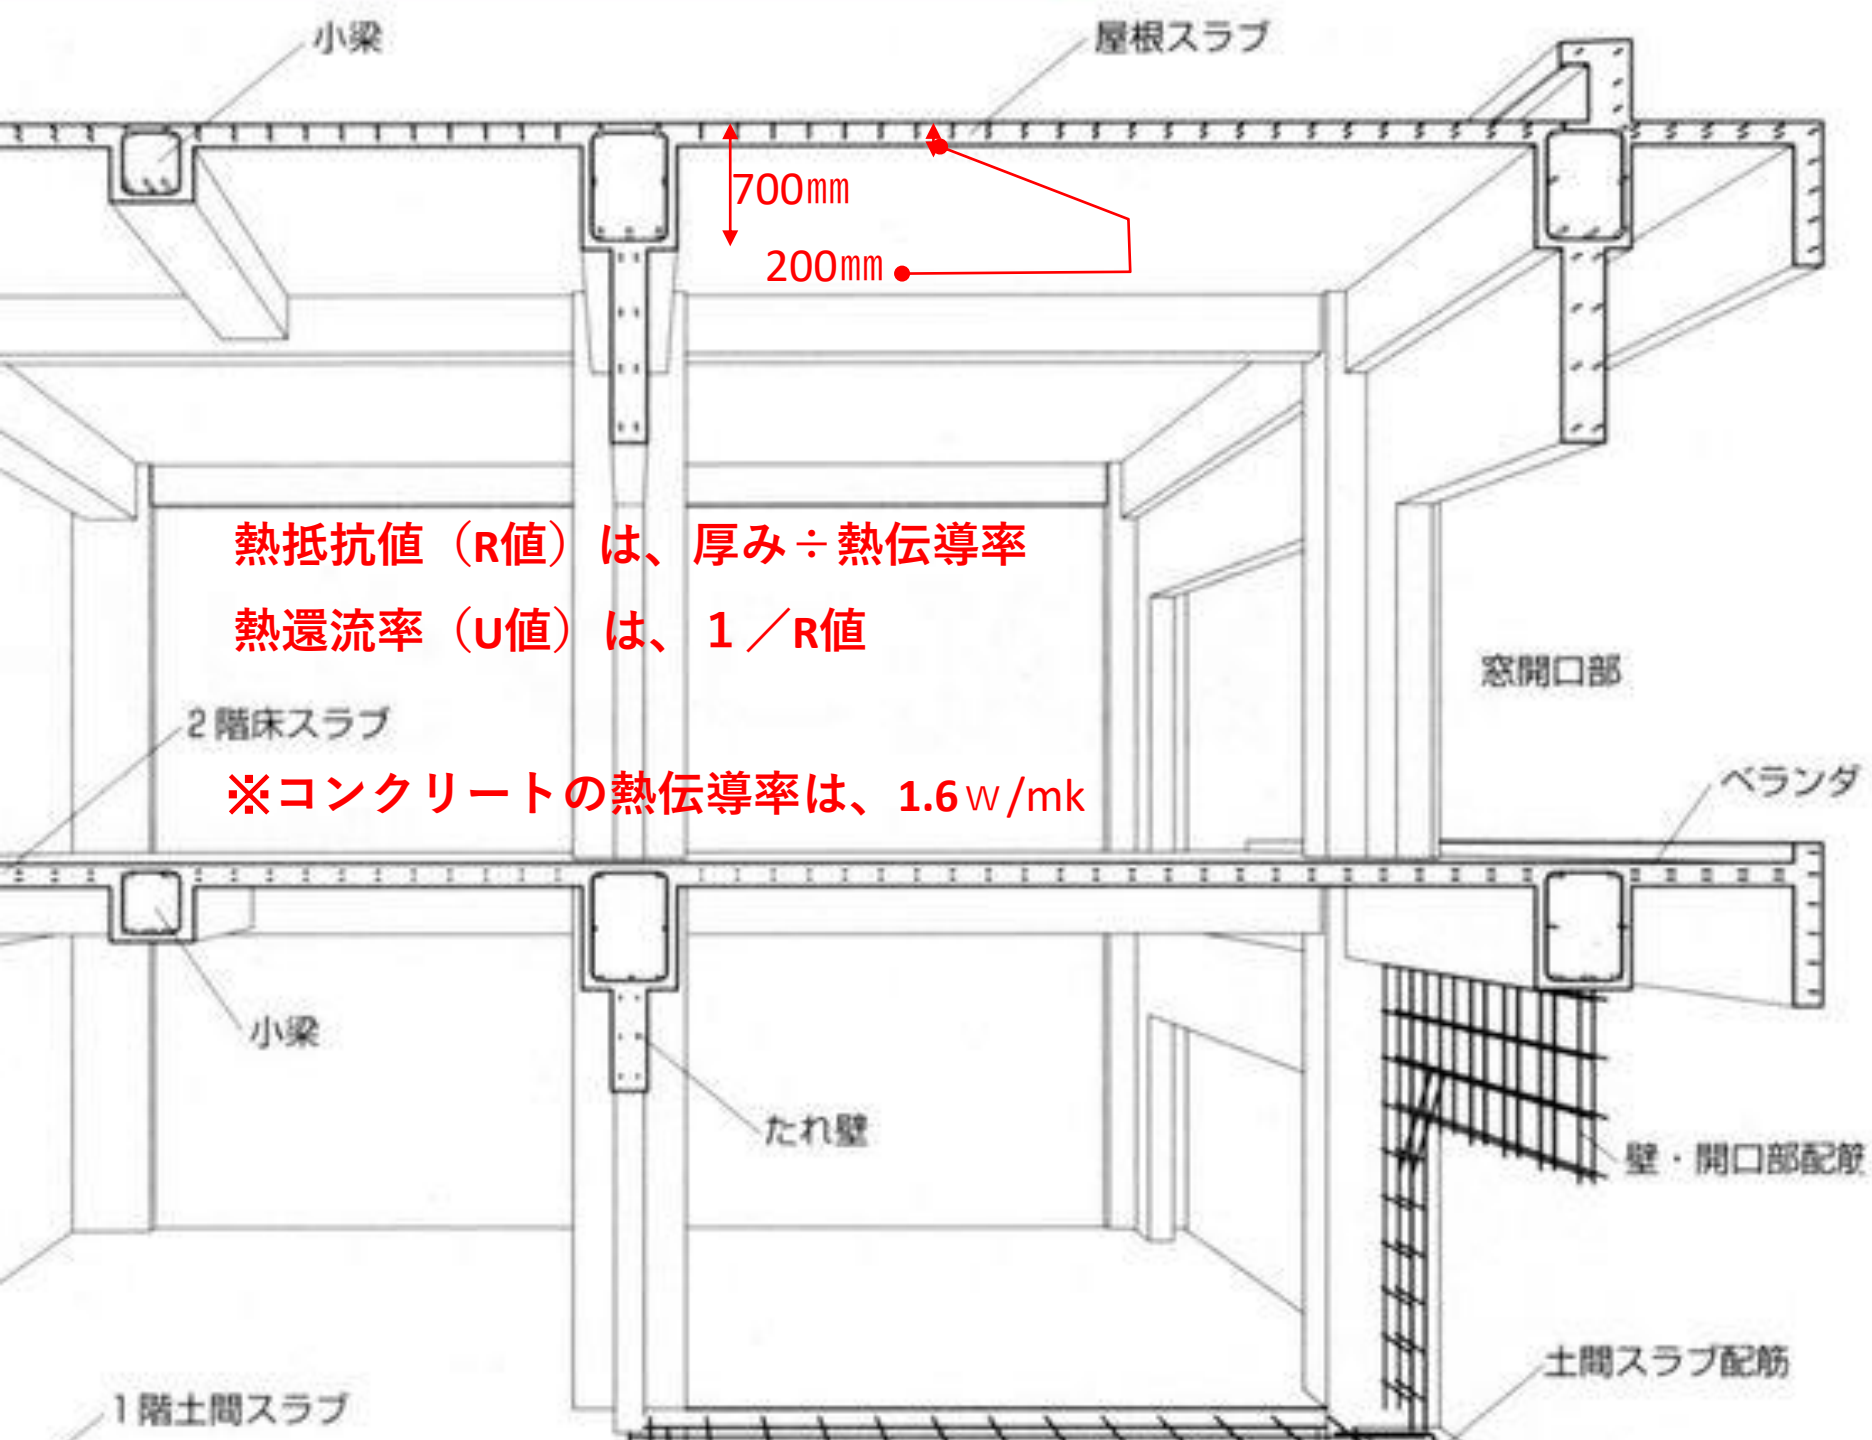

ネット上の資料により

屋根スラブ：200mm

梁厚 ：700 mmと

仮定した場合、コンク

リートの熱伝導率が

1.6w/mkで有る為 R 値は


屋根スラブ：0.125㎡k/w・・・

梁厚 ：0.4375㎡k/w・・・

・・・8w/㎡k がU値となる。

・・・2.285w/㎡k

断面図 縮尺1/100 (目盛5.00mm)

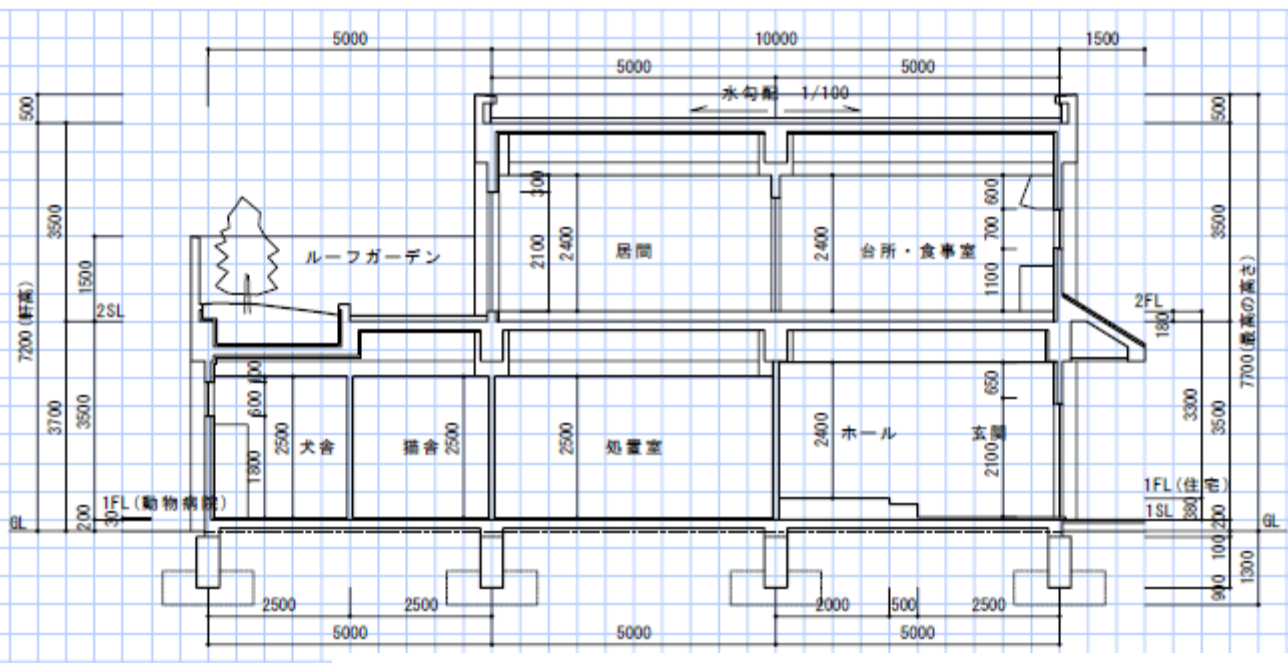

鉄筋コンクリート造(RC造)建築

